


SITUACIÓN 

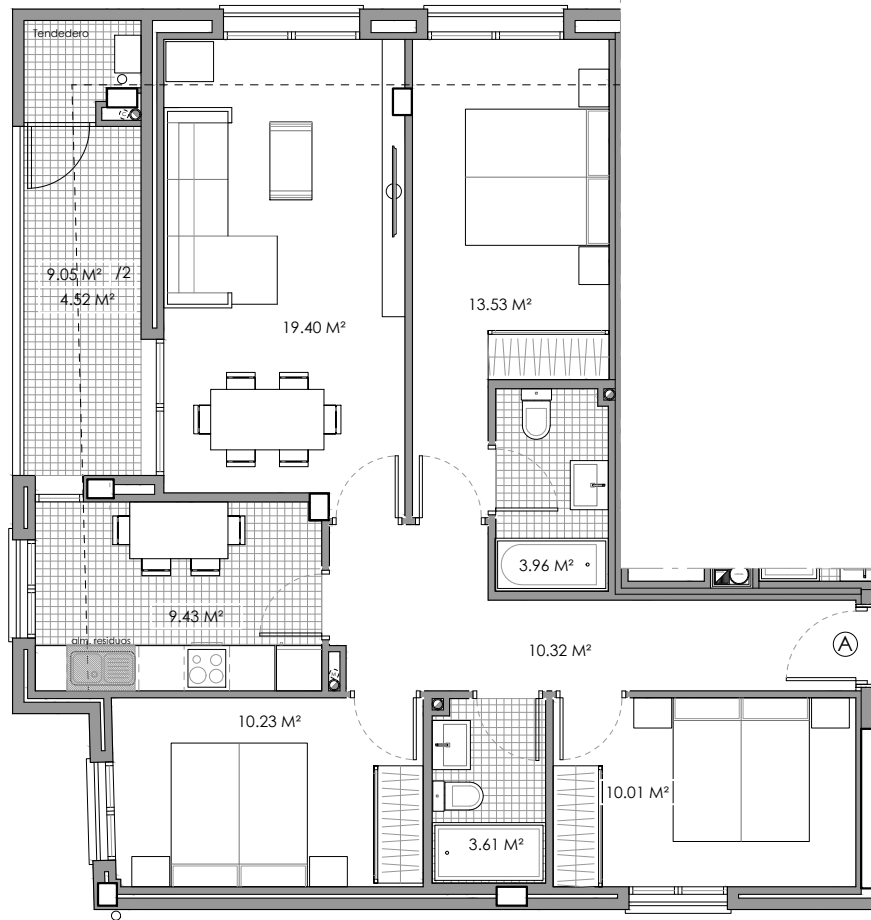

SUPERFICIES ÚTILES PLANTA 1ª				
PORTAL	L	VIVIENDA	TERRAZA 50%	TOTAL
	A	80.49 M²	4.52 M²	85.01 M² *

- * SUPERFICIE UTIL APROXIMADA
- * Documentación sujeta a las aprobaciones administrativas y licencia de construcción.
- * Promoción en comercialización, entrega prevista Enero 2023.
- Esta información puede ser modificada por razones técnicas o comerciales.

PLANTA 1ª - VIVIENDA A

VIVIENDAS EN N°8 y 9 FERNANDO AMEZKETARRAREN ENPARANTZA - AMEZKETA

escala: 1/100