


SITUACIÓN 

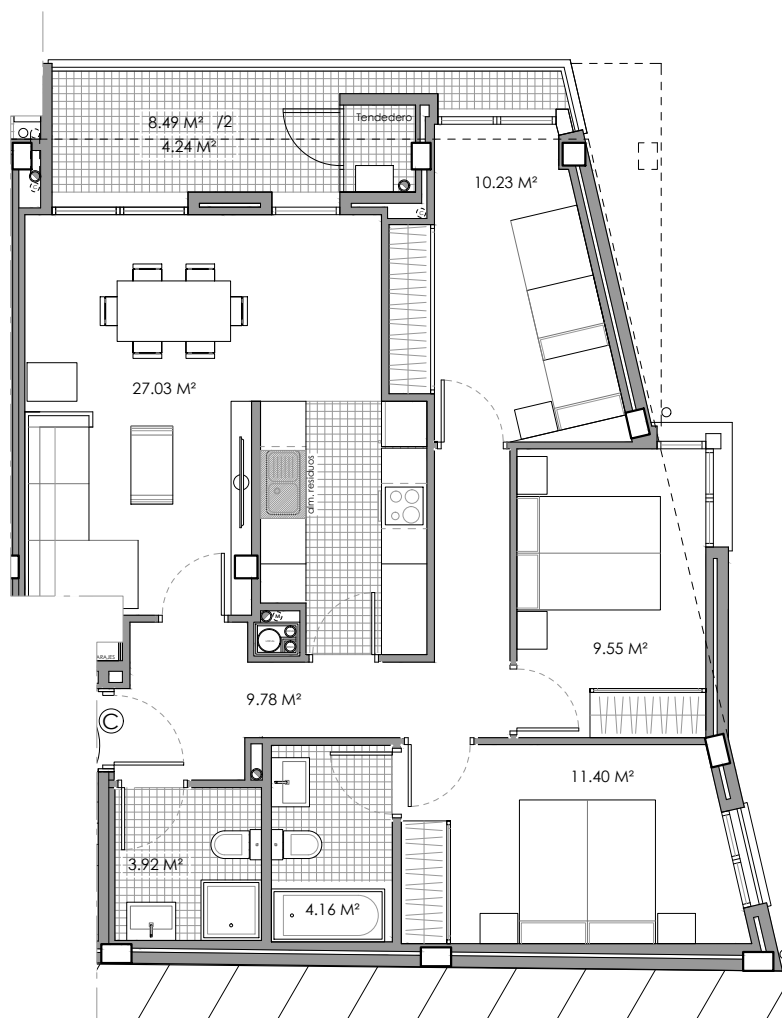

SUPERFICIES UTILES PLANTA 1ª				
PORTAL	L	VIVIENDA	TERRAZA 50%	TOTAL
	C	76.07 M²	4.24 M²	80.31 M² *

* SUPERFICIE UTIL APROXIMADA

* Documentación sujeta a las aprobaciones administrativas y licencia de construcción.

* Promoción en comercialización, entrega prevista Enero 2023.

Esta información puede ser modificada por razones técnicas o comerciales.

PLANTA 1ª - VIVIENDA C

VIVIENDAS EN N°8 y 9 FERNANDO AMEZKETARRAREN ENPARANTZA - AMEZKETA

escala: 1/100