


SITUACIÓN 

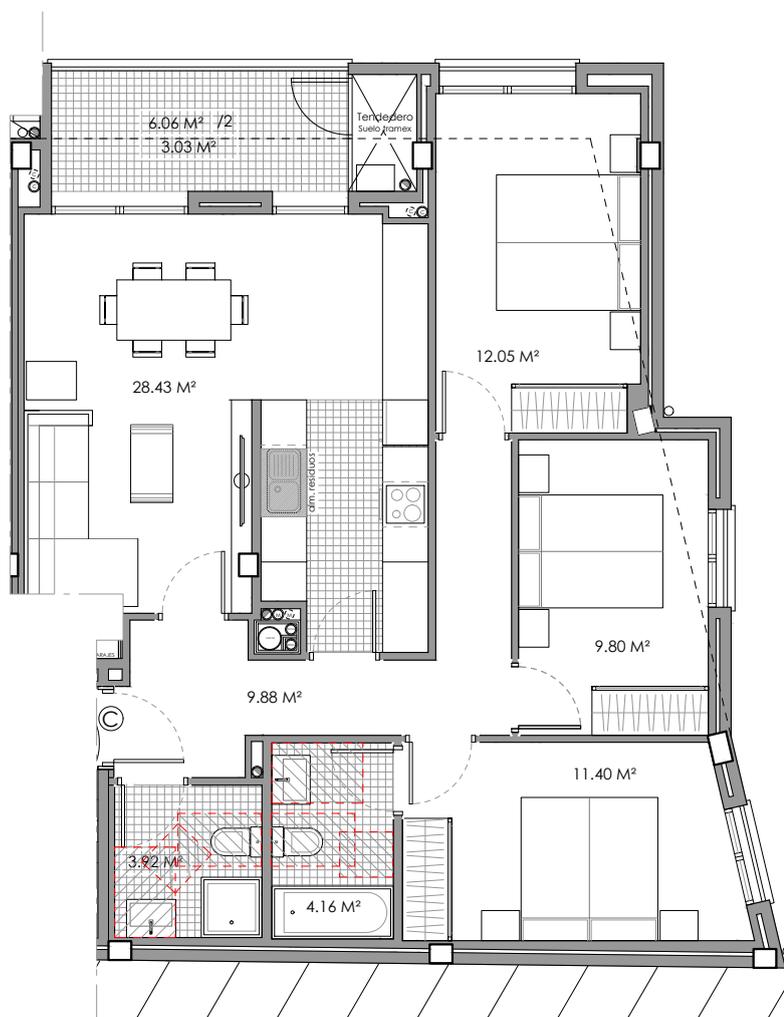

SUPERFICIES UTILES PLANTA 2ª				
PORTAL	L	VIVIENDA	TERRAZA 50%	TOTAL
	C	79.64 M²	3.03 M²	82.67 M² *

- * SUPERFICIE UTIL APROXIMADA
- * Documentación sujeta a las aprobaciones administrativas y licencia de construcción.
- * Promoción en comercialización, entrega prevista Enero 2023.
- Esta información puede ser modificada por razones técnicas o comerciales.

PLANTA 2ª - VIVIENDA C

VIVIENDAS EN N°8 y 9 FERNANDO AMEZKETARRAREN ENPARANTZA - AMEZKETA

escala: 1/100