
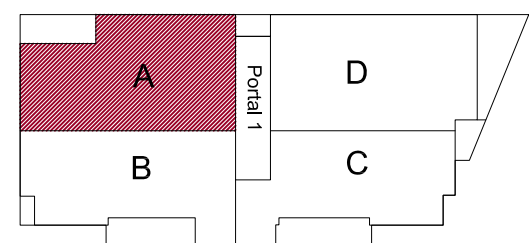
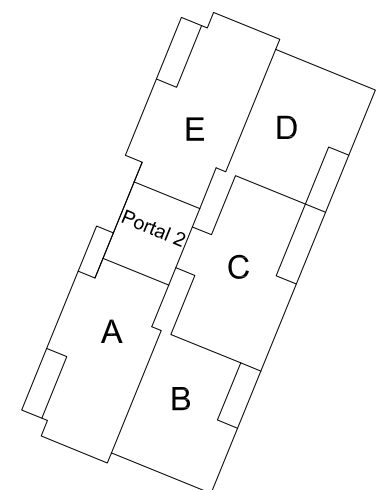
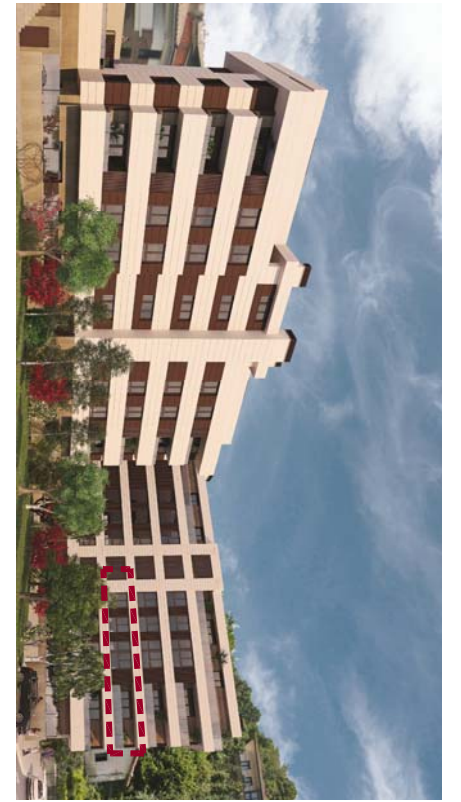


NOTA: Documentación gráfica y superficies sujetas a correcciones técnicas, si la dirección facultativa así lo considera.
 Disposición de mobiliario orientativa, mobiliario de cocina a definir.

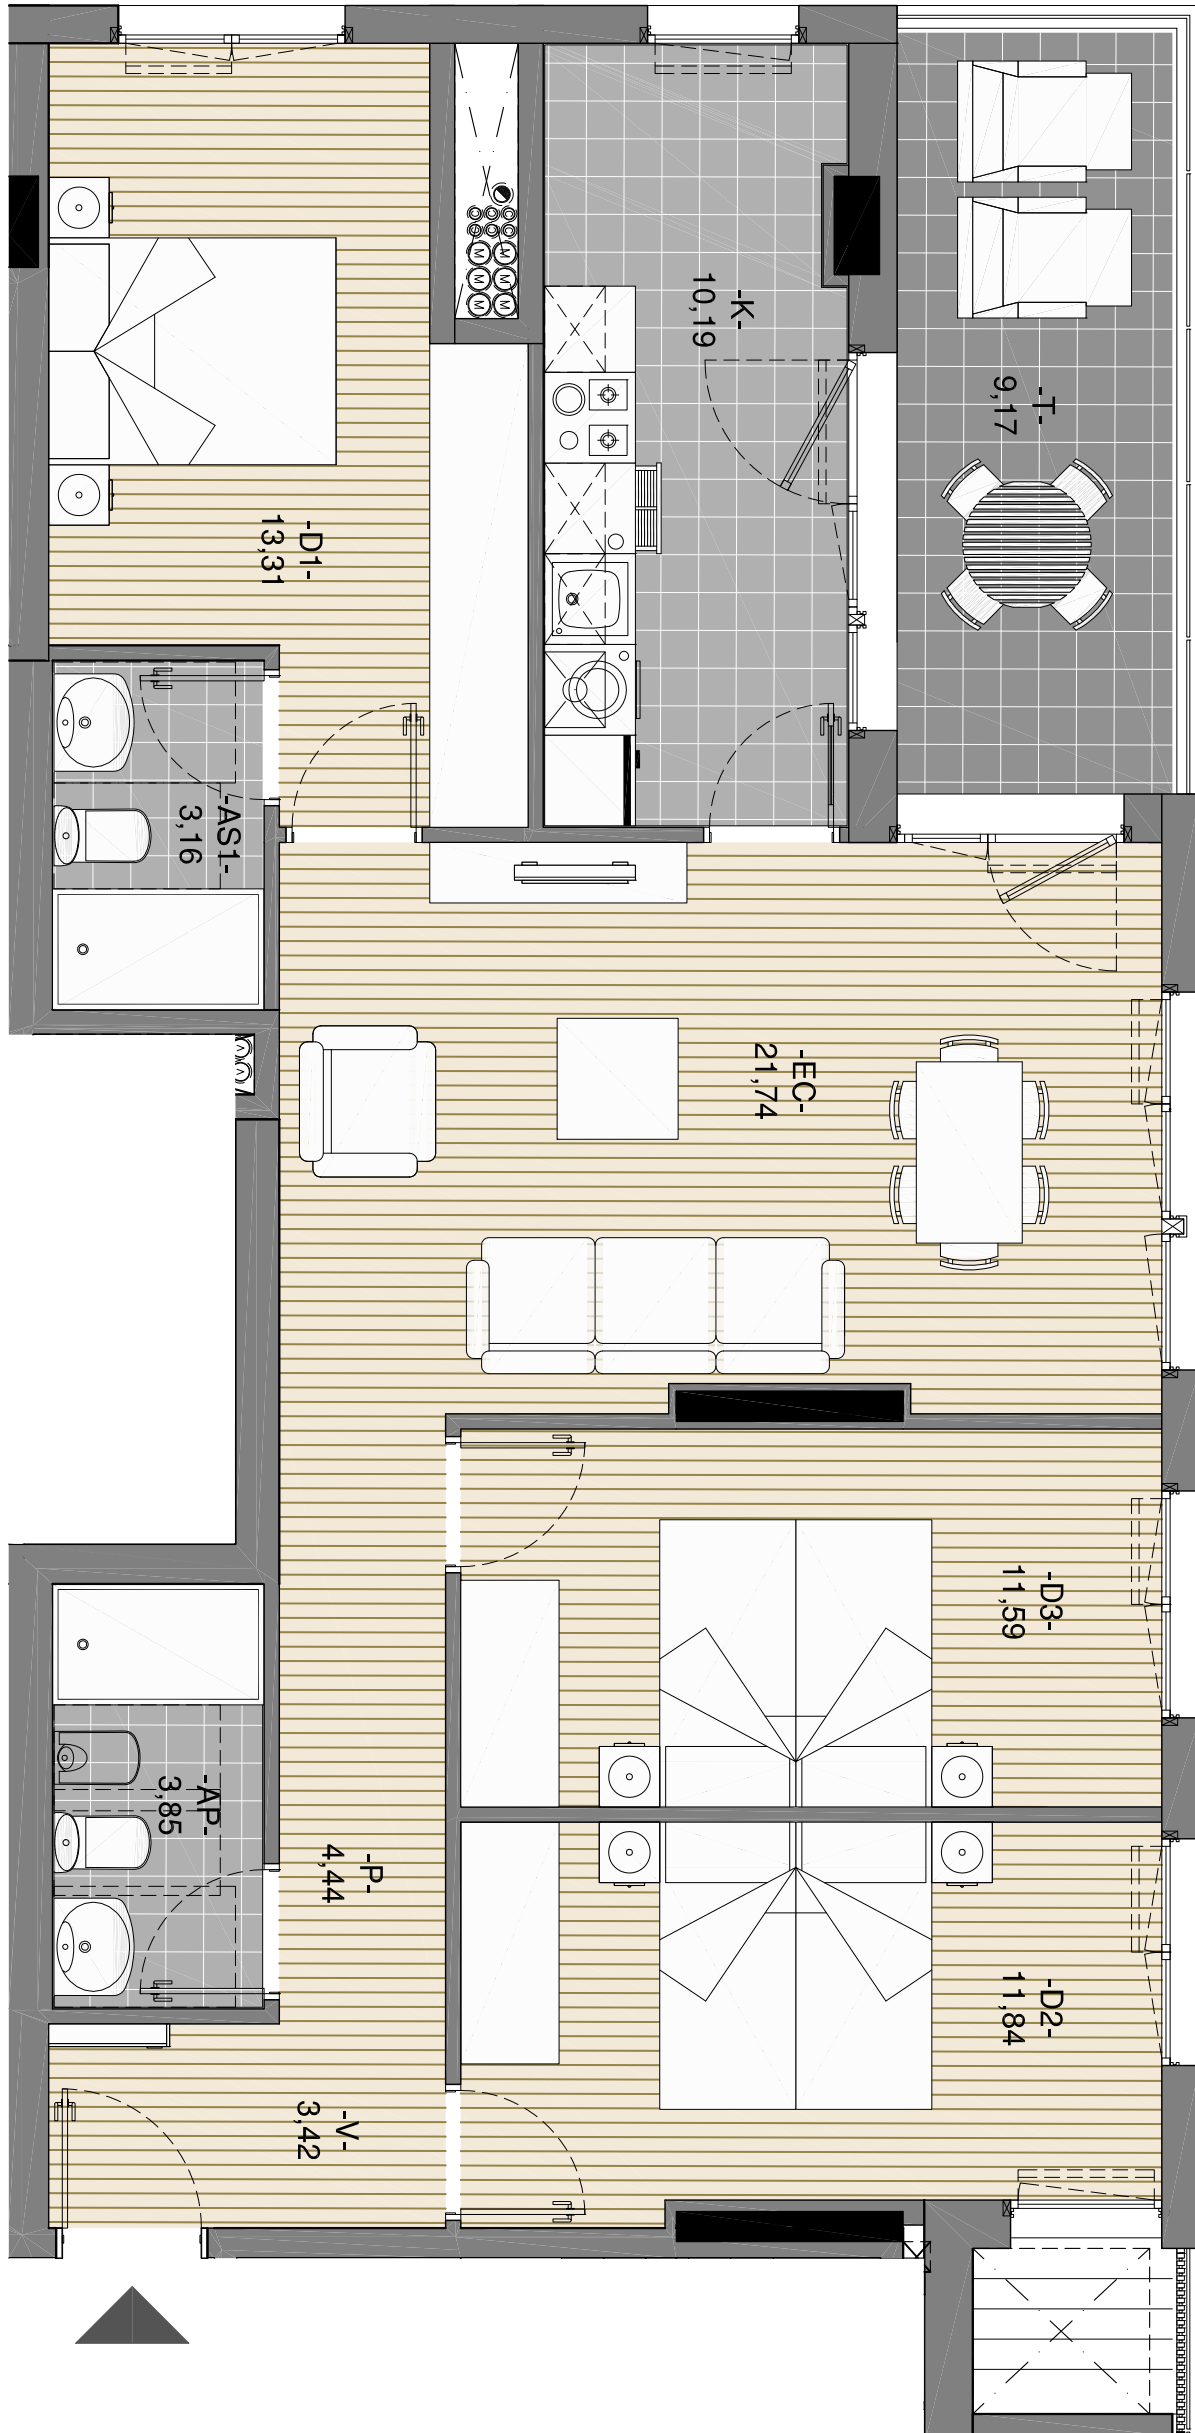

Parcela SUBÁMBITO 1.1 GURUTZEAGA. IBARRA.

Portal PORTAL Nº 1 E: 1/50

Planta **SEGUNDA**, Vivienda **A**, Revisión **00**

Superficie Construida Cerrada **97,42** m²

Superficie Construida Abierta (100%) **11,25** m²



Fecha: Noviembre 2023