
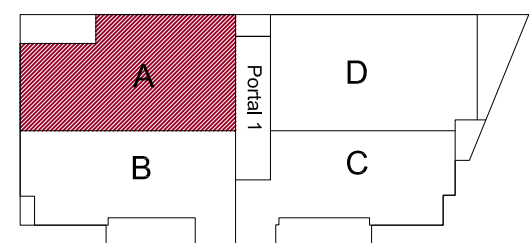
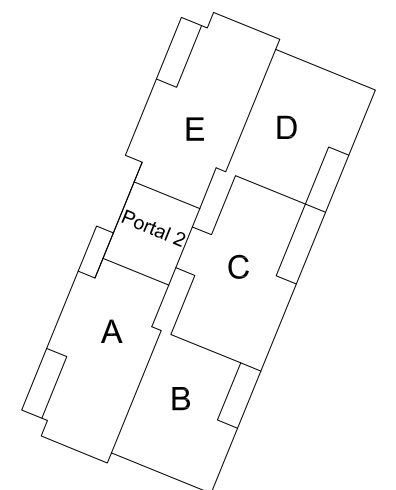
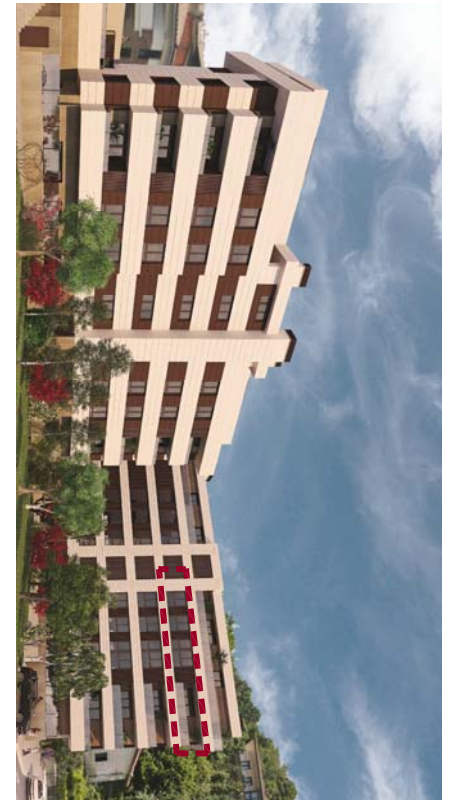


NOTA: Documentación gráfica y superficies sujetas a correcciones técnicas, si la dirección facultativa así lo considera.
 Disposición de mobiliario orientativa, mobiliario de cocina a definir.

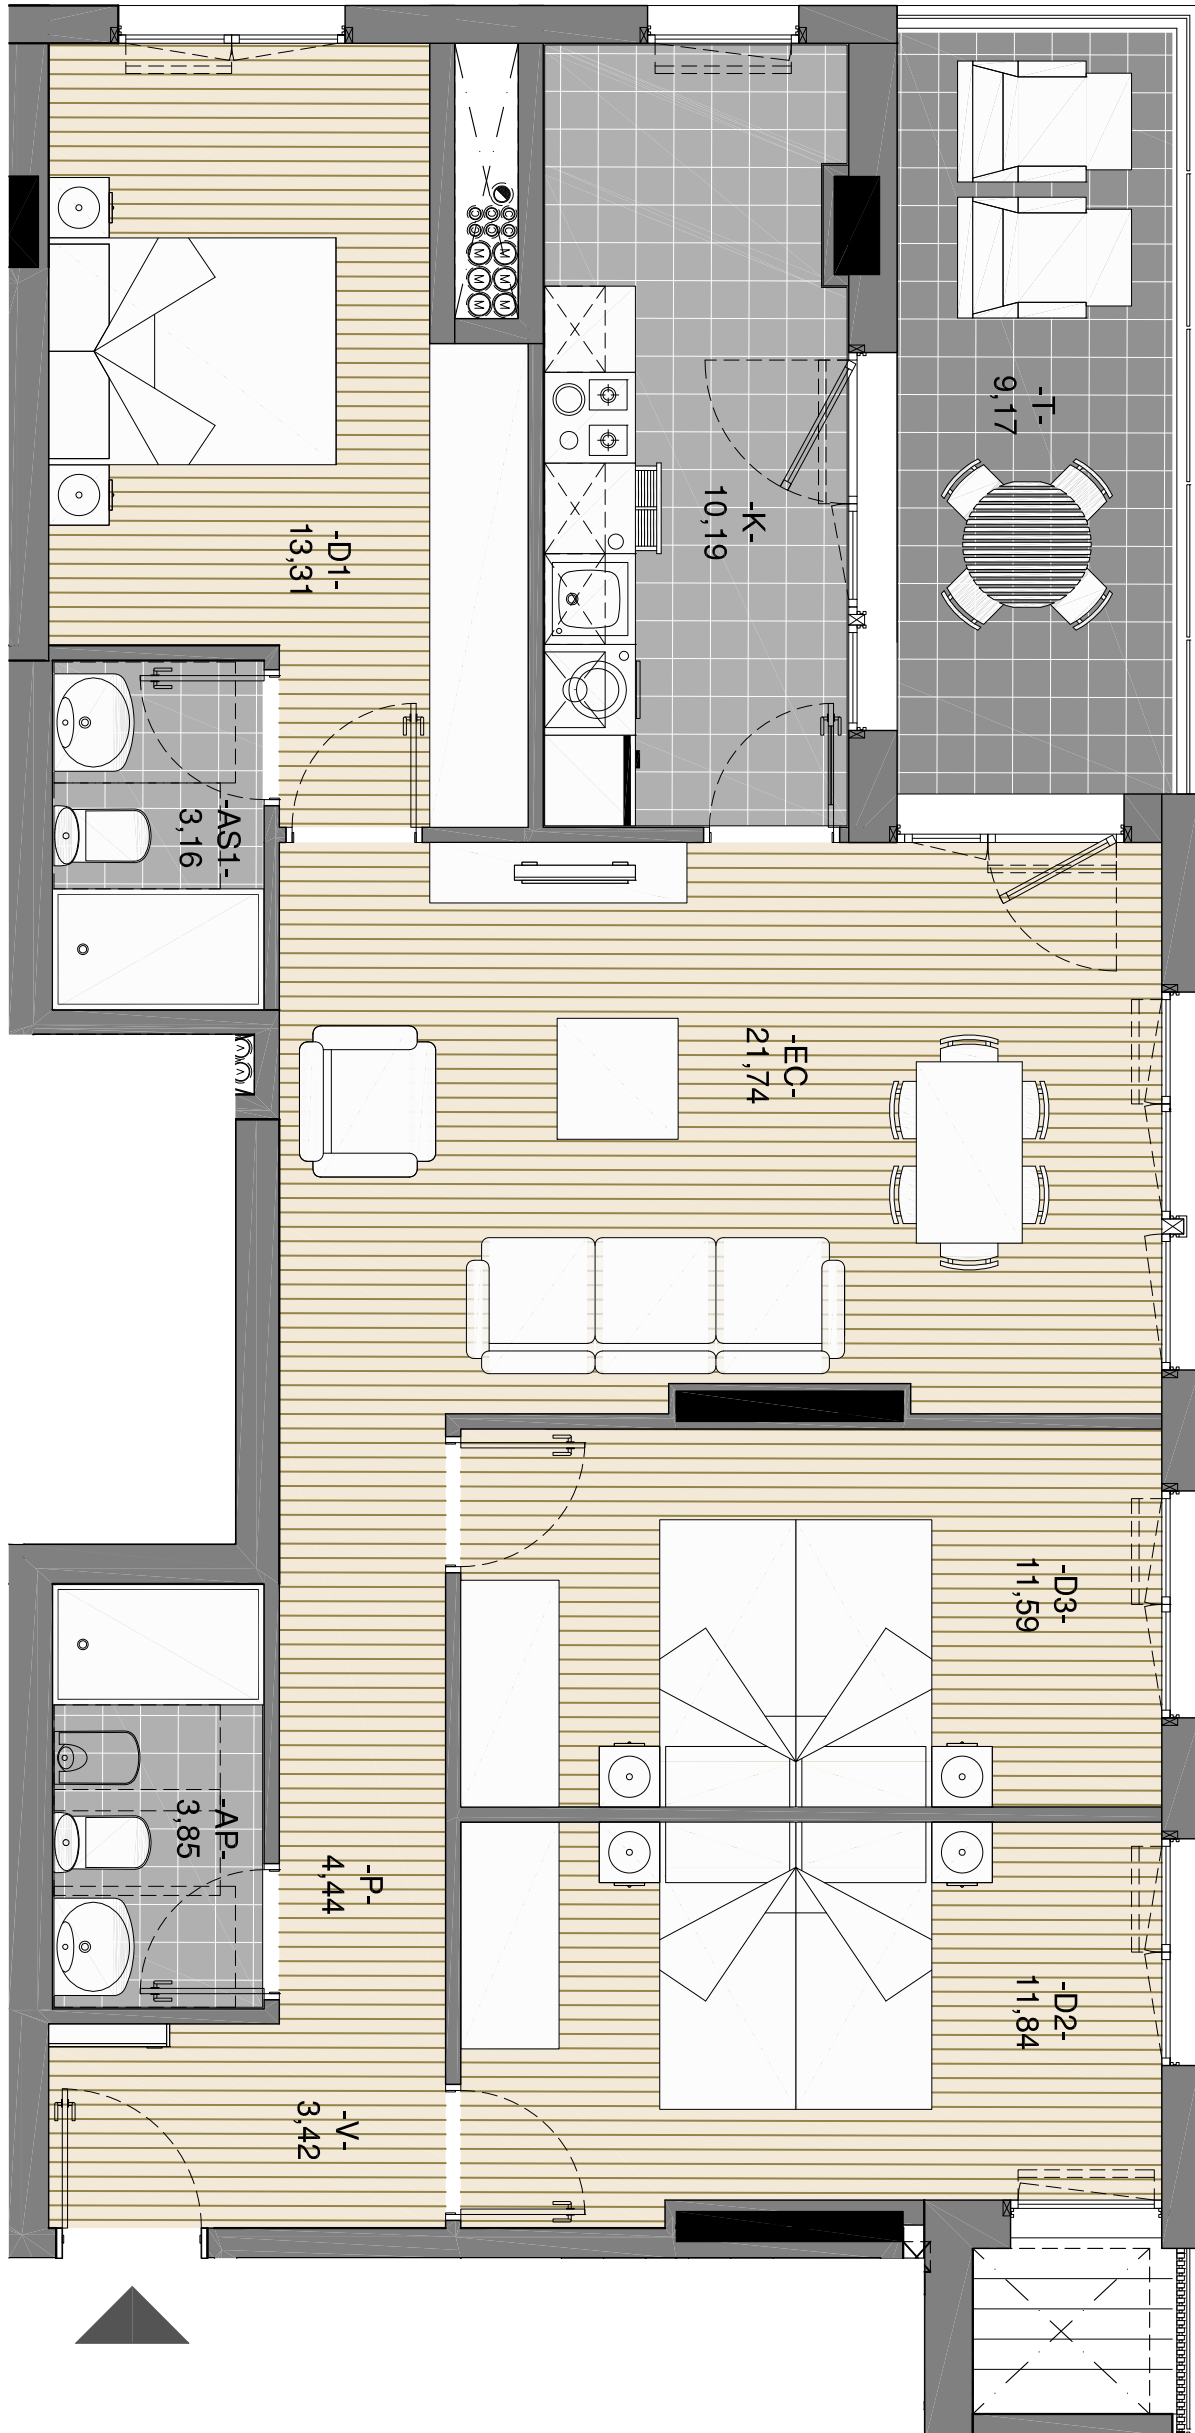

Parcela SUBÁMBITO 1.1 GURUTZEAGA. IBARRA.

Portal PORTAL Nº 1 E: 1/50

Planta CUARTA, Vivienda A, Revisión 00

Superficie Construida Cerrada 97,42 m²

Superficie Construida Abierta (100%) 11,25 m²



Fecha: Noviembre 2023